


RZUT ZABUDOWY UWAGA! ZABUDOWA MEBLOWA MONTOWANA NA STAŁE - WYMAGANA KLASTYFIKACJA JAKO NRO.
UWAGA! WSZYSTKIE WYMIARY DO POTWIERDZENIA NA BUDOWIE PRZED REALIZACJĄ!

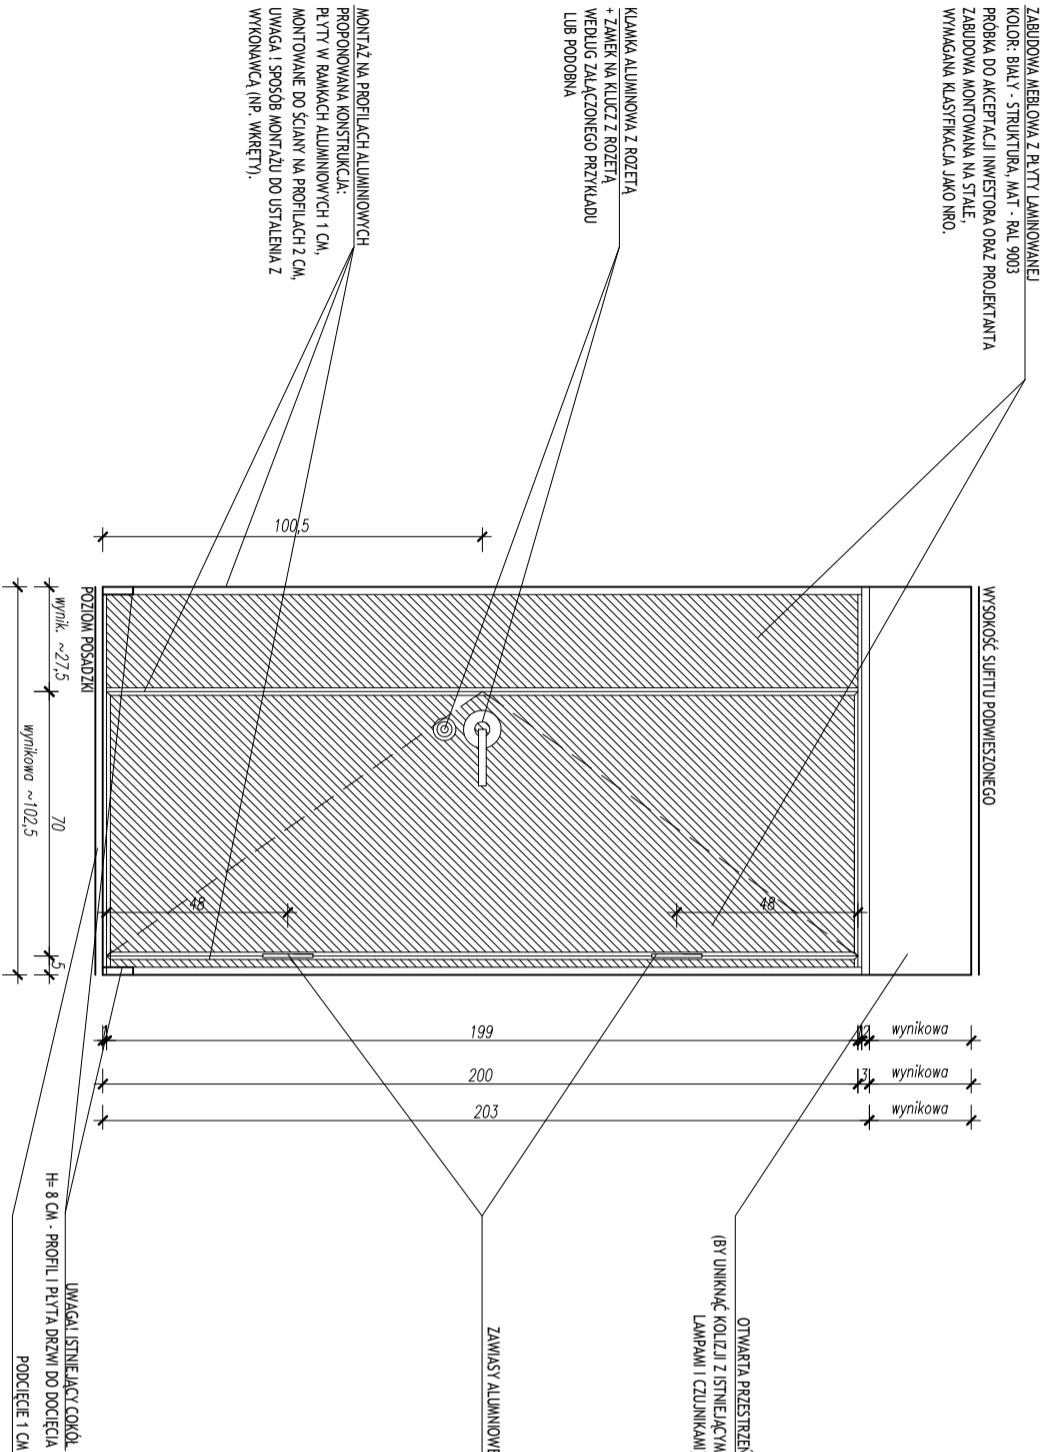

PRZYKŁADOWA KLAMKA I ZAMEK

UWAGA - SYSTEM DRZWI I OKUĆ - ZBLIŻONY DO DRZWI DO PRZYMIERZALNI W SZATNI STUDIA BALETOWEGO.



- UWAGI
- WSZYSTKIE WYMIARY ORAZ LOKALIZACJE STARYCH ELEMENTÓW BUDYNKU (DRZWI, OKNA, GŁAZDA, WŁĄCZNIKI, ITD.) - DO SPRAWDZENIA NA BUDOWIE PRZEZ WYKONAWCĘ. W RAZIE EWENTUALNYCH RÓŻNIC - NALEŻY SKONTAKTOWAĆ SIĘ Z PROJEKTANTEM.
 - RYСУNKI MUSZĄ BYĆ ROZPATRYWANE WRAZ ZE SPECYFIKACJĄ.
 - RYСУNKI MUSZĄ BYĆ SKOORDYNOWANE I ROZPATRYWANE Z INNYMI RYSUNKAMI BRANŻOWYMI (WENTYLACJI, ELEKTRYKI, ITD.).
 - WSZYSTKIE ELEMENTY MONTOWANE NA STAŁE POWINNY SPEŁNIAĆ WYMAGANIA POLSKIEGO PRAWA, ZWŁASZCZA W ZAKRESIE BHP ORAZ OCHRONY PRZECIWPOŻAROWEJ.
 - MEBLE MONTOWANE NA STAŁE POWINNY POSIADAĆ KLASYFIKACJĘ JAKO NRO.
 - WSZYSTKIE TKANINY POWINNY POSIADAĆ ODPWIEDNIE ATYSTY I NADAWAĆ SIĘ DO OBIEKTÓW W PUBLICZNYCH, ZWŁASZCZA W ZAKRESIE TESTÓW MARTINDALE (MIN. 20 000 CYKLI). TKANINY POWINNY BYĆ TEŻ ŁATWO ZMYWALNE.
 - WSZYSTKIE PRÓBKİ - DO AKCEPTACJI PROJEKTANTA I ZLECENIODAWCY, ZWŁASZCZA ZAMIENNIKI MATERIAŁÓW WYKONCZENIOWYCH PROPONOWANYCH PRZEZ PROJEKTANTA W PROJEKCE.
 - PROJEKT UWZGLĘDNI KLUCZOWE INFORMACJE DLA WYKONANIA PREZENTOWANYCH ELEMENTÓW, DODATKOWE DETALE WYKONCZENIA, NALEŻY SKONSULTOWAĆ Z PROJEKTANTEM.
 - KONSTRUKCJA ORAZ MONTAŻ ELEMENTÓW W PROJEKIE STANOWI PROPOZYCJĘ. OSTATECZNE ROZWIĄZANIE - DO USTALENIA Z WYKONAWCĄ.
 - W RAZIE JAKGOLWIEK WĄTPLIWOŚCI - NALEŻY NIEZWŁOŻNIE SKONTAKTOWAĆ SIĘ Z PROJEKTANTEM.
 - WSZYSTKIE WYKONCZENIA DREWNOPODOBNE - POWINNY ZOSTAĆ DOPASOWANE DO KOLORU ISTNIEJĄCYCH DRZWI DREWNOPODOBNYCH W BUDYNKU.

KLIENT

„Opera Krakowską w Krakowie” z siedzibą przy ul. Lubicz 48, 31-512 Kraków

PROJEKT

Modernizacja i rewitalizacja budynku baletu Opery Krakowskiej przy ul. Św. Tomasza 37 w Krakowie

PROJEKTANT	BRANŻA	DATA
CUSTOM DESIGN STUDIO KAROLINA KRZYSIAK UL. SZKOŁNA 13A, 22 - 460 SZCZECZESZYN +48 507 595 140 NIP: 922 304 0001 REGON: 38225768	PROJEKT WNĘTRZ	25.06.2019
	FORMAT	SKALA
	A3	1:20

NUMER RYSUNKU	REWIZJA	OPRACOWUJĄCY
B - 01	01	KKR
NAZWA RYSUNKU		

M.06 - ZABUDOWA SZAFY POD SCHODAMI