


RZUT ZABUDOWY

UWAGA ! ZABUDOWA MEBLOWA MONTOWANA NA STAŁE - WYMAGANA KLASYFIKACJA JAKO NRO. UWAGA ! WSZYSTKIE WYMIARY DO POTWIERDZENIA NA BUDOWIE PRZED REALIZACJĄ !

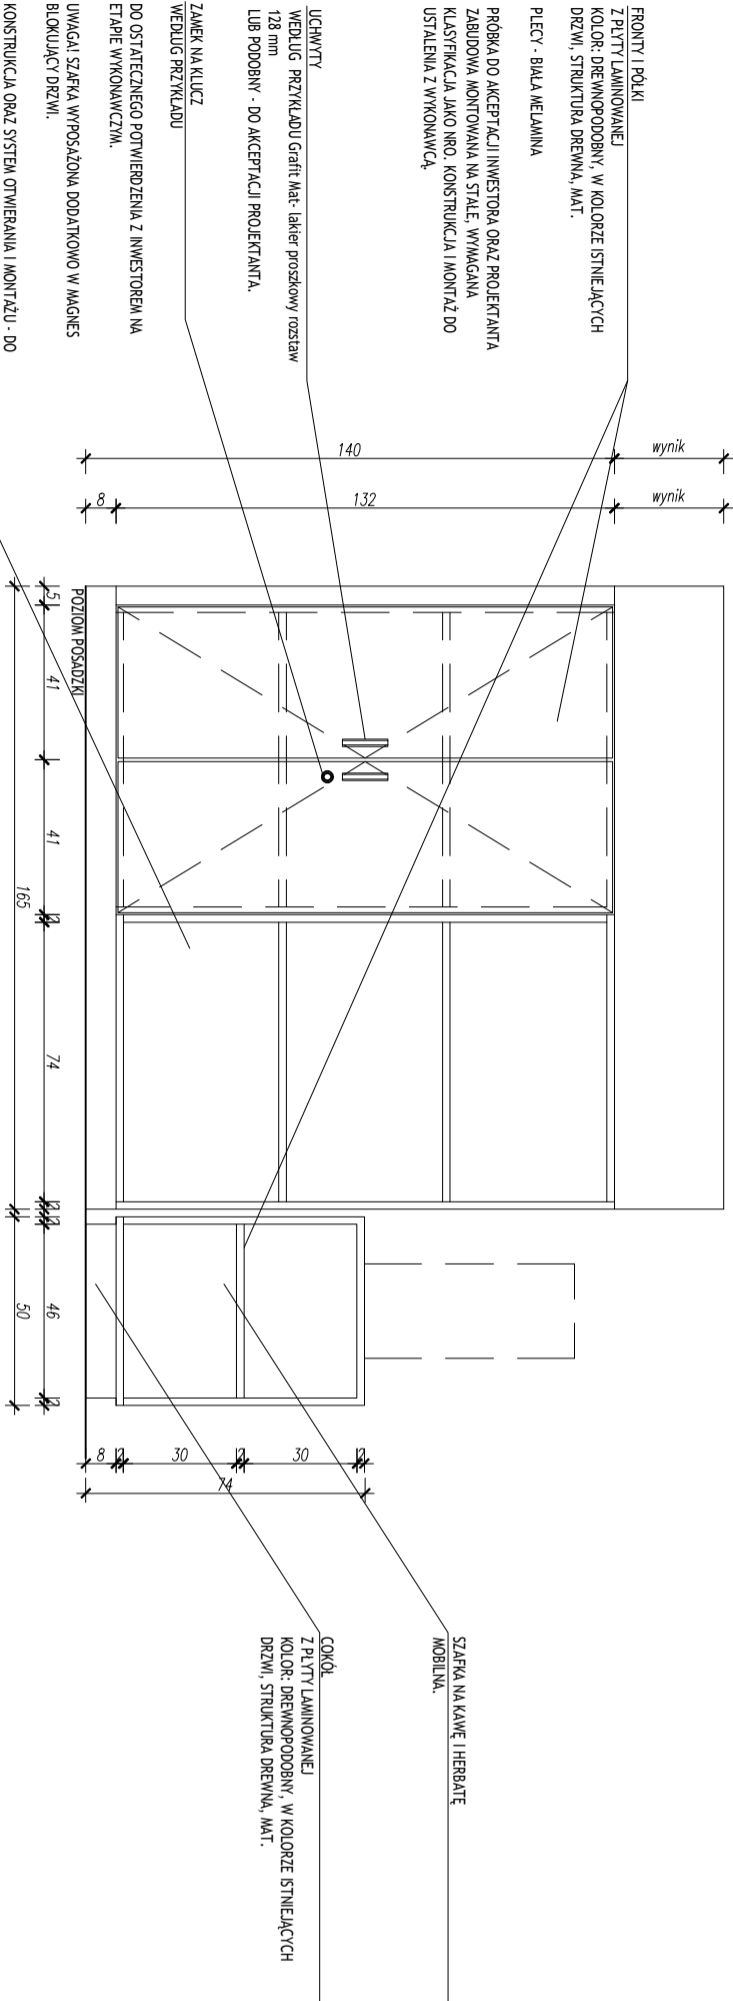


WIDOK A-A

UWAGA!  
NALEŻY PRZEWIDZIEĆ WYCIECIA NA ISTNIEJĄCE GNIAZDA.

UWAGI

- WSZYSTKIE WYMIARY ORAZ LOKALIZACJE STAŁYCH ELEMENTÓW BUDYNKU (DRZWI, OKNA, GNIAZDA, WŁĄCZNIKI, ITD.) - DO SPRAWDZENIA NA BUDOWIE PRZEZ WYKONAWCĘ, W RAZIE EWENTUALNYCH RÓŻNIC - NALEŻY SKONTAKTOWAĆ SIĘ Z PROJEKTANTEM.
- RYSLINKI MUSZĄ BYĆ ROZPATRYWANE WRAZ ZE SPECYFIKACJĄ.
- RYSLINKI MUSZĄ BYĆ SKOORDYNOWANE I ROZPATRYWANE Z INNYMI RYSUNKAMI BRANŻOWYMI (WENTYLACJI, ELEKTRYKI, ITD.).
- WSZYSTKIE ELEMENTY MONTOWANE NA STAŁE POWINNY SPEŁNIAĆ WYMAGANIA POLSKIEGO PRAWA, ZWŁASZCZA W ZAKRESIE BHP ORAZ OCHRONY PRZECIWPOŻAROWEJ.
- MEBLE MONTOWANE NA STAŁE POWINNY POSIADAĆ KLASYFIKACJĘ JAKO NRO.
- WSZYSTKIE TKANINY POWINNY POSIADAĆ ODPOWIEDNIE ATESYTY I NADAWAĆ SIĘ DO OBIEKTÓW PUBLICZNYCH, ZWŁASZCZA W ZAKRESIE TESTÓW MARTINDALE (MIN. 20 000 CYKL). TKANINY POWINNY BYĆ TEŻ LATWIO ZMYWALNE.
- WSZYSTKIE PROBKI - DO AKCEPTACJI PROJEKTANTA I ZLECAIODAWCY, ZWŁASZCZA ZAMIEIENNIKI MATERIAŁÓW WYKONCZENIOWYCH PROPONOWANYCH PRZEZ PROJEKTANTA W PROJEKCE.
- PROJEKT UWZGLĘDNI KLUCZOWE INFORMACJE DLA WYKONANIA PREZENTOWANYCH ELEMENTÓW, DODATKOWE DETALE WYKONCZENIA, NALEŻY SKONSULTOWAĆ Z PROJEKTANTEM.
- KONSTRUKCJA ORAZ MONTAŻ ELEMENTÓW W PROJEKCE STANOWI PROPOZYCJĘ, OSTATECZNE ROZWIĄZANIE - DO USTALENIA Z WYKONAWCĄ.
- W RAZIE JAKICHOLWIEK WĄTPLIWOSĆ - NALEŻY NIEZWŁOCZNIE SKONTAKTOWAĆ SIĘ Z PROJEKTANTEM.
- WSZYSTKIE WYKONCZENIA DREWNOPODOBNE - POWINNY ZOSTAĆ DOPASOWANE DO KOŁORU ISTNIEJĄCYCH DRZWI DREWNOPODOBNYCH W BUDYNKU.

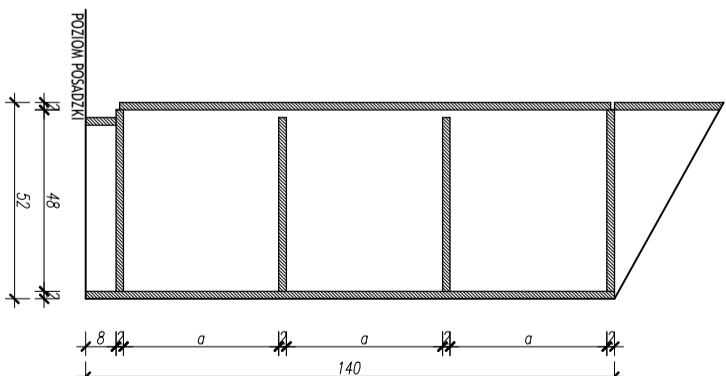

PRZEKRÓJ B-B

KLIENT

„Opera Krakowską w Krakowie” z siedzibą przy ul. Lubicz 48, 31-512 Kraków

PROJEKT

Modernizacja i rewitalizacja budynku baletu Opery Krakowskiej przy  
ul. Św. Tomasza 37 w Krakowie

PROJEKTANT	BRANŻA	DATA
 <b>CUSTOM DESIGN STUDIO</b> KAROLINA KRZYSIAK UL. SZKOŁNA 13A, 22 - 460 SZCZECZESZYN +48 507 595 140 NIP: 922 304 0001 REGON: 38225768	PROJEKT WNĘTRZ	25.06.2019
	FORMAT	SKALA
	A3	1:20

NUMER RYSUNKU	REWIZJA	OPRACOWUJĄCA
B - 30	01	KKR
NAZWA RYSUNKU		

M.68 - SZAFKA NA WYMIAR