



**RZUT ZABUDOWY** UWAGA ! ZABUDOWA MEBLOWA MONTOWANA NA STALE - WYMAGANA KLASYFIKACJA JAKO NRO. UWAGA ! WSZYSTKIE WYMIARY DO POTWIERDZENIA NA BUDOWIE PRZED REALIZACJA !

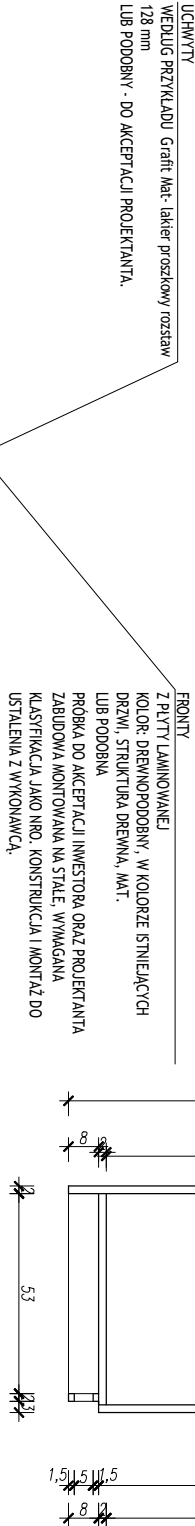

UCHWITY  
WEDŁUG PRZYKŁADU Graft Mat- lakier proszkowy rozstaw 128 mm  
LUB PODOBNY - DO AKCEPTACJI PROJEKTANTA.

FRONTY  
Z PŁYTY LAMINOWANEJ  
KOLOR: DREWNOPODOBNY, W KOLORZE ISTNIEJĄCYCH  
DRZWI, STRIKTURA DREWNA, MAT.  
LUB PODOBNA  
PRÓBKA DO AKCEPTACJI INWESTORA ORAZ PROJEKTANTA  
ZABUDOWA MONTOWANA NA STALE - WYMAGANA  
KLASYFIKACJA JAKO NRO. KONSTRUKCJA I MONTAŻ DO  
USTALENIA Z WYKONAWCĄ.

PRZĘKROJ C-C

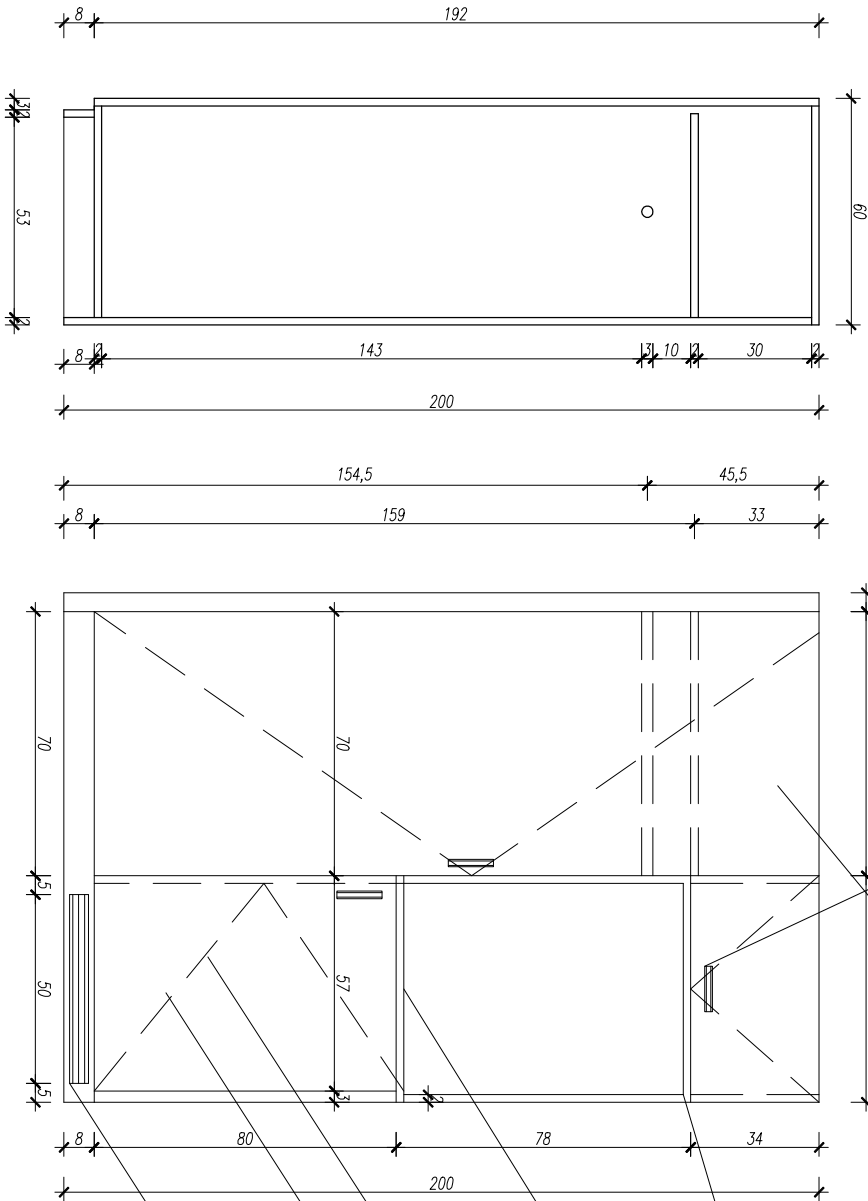

WIDOK A-A

PRZĘKROJ B-B



### PRZYKŁADOWY UCHWYT

#### UWAGI


- WSZYSTKIE WYMIARY ORAZ LOKALIZACJE STARYCH ELEMENTÓW BUDYNKU (DRZWI, OKNA, GŁAZDA, WŁĄCZNIKI, ITD.) - DO SPRAWDZENIA NA BUDOWIE PRZEZ WYKONAWCĘ, W RAZIE EWENTUALNYCH RÓŻNIC - NALEŻY SKONTAKTOWAĆ SIĘ Z PROJEKNTEM.
- RYUNKI MUSZĄ BYĆ ROZPATRYWANE WRAZ ZE SPECYFIKACJĄ.
- RYUNKI MUSZĄ BYĆ SKOORDYNOWANE I ROZPATRYWANE Z INNYMI RYSUNKAMI BRANŻOWYMI (WENTYLACJI, ELEKTRYKI, ITD.).
- WSZYSTKIE ELEMENTY MONTOWANE NA STALE POWINNY SPEŁNIĆ WYMAGANIA POLSKIEGO PRAWA, ZWŁASZCZA W ZAKRESIE BHP ORAZ OCHRONY PRZECIWPOŻAROWEJ.
- MEBLE MONTOWANE NA STALE POWINNY POSIADAĆ KLASYFIKACJĘ JAKO NRO.
- WSZYSTKIE TKANINY POWINNY POSIADAĆ ODPWIEDNIE ATESTY I NADAWAĆ SIĘ DO OBIEKTÓW PUBLICZNYCH, ZWŁASZCZA W ZAKRESIE TESTÓW MARTINDALE (MIN. 20 000 CYKLI), TKANINY POWINNY BYĆ TEŻ ŁATWO ZMYWALNE.
- WSZYSTKIE PRÓBKİ - DO AKCEPTACJI PROJEKTANTA I ZLECENODAWCY, ZWŁASZCZA ZAMIENNIKI MATERIAŁÓW WYKONCZENIOWYCH PROPONOWANYCH PRZEZ PROJEKTANTA W PROJEKIE.
- PROJEKT UWZGLĘDNI KLUCZOWE INFORMACJE DLA WYKONANIA PREZENTOWANYCH ELEMENTÓW, DODATKOWE DETALE WYKONCZENIA, NALEŻY SKONSULTOWAĆ Z PROJEKTANTEM.
- KONSTRUKCJA ORAZ MONTAŻ ELEMENTÓW W PROJEKIE STANOWI PROPOZYCJĘ, OSTATECZNE ROZWIĄZANIE - DO USTALENIA Z WYKONAWCĄ.
- W RAZIE JAKICHOLWIEK WĄTPLIWOŚCI - NALEŻY NIEMEDIODZIE SKONTAKTOWAĆ SIĘ Z PROJEKNTANTEM.
- WSZYSTKIE WYKONCZENIA DREWNOPODOBNE - POWINNY ZOSTAĆ DOPASOWANE DO KOLORU ISTNIEJĄCYCH DRZWI DREWNOPODOBNYCH W BUDYNKU.

#### KLIENT

„Opera Krakowska w Krakowie” z siedzibą przy ul. Lubicz 48, 31-512 Kraków

#### PROJEKT

Modernizacja i rewitalizacja budynku baletu Opery Krakowskiej przy  
ul. Św. Tomasza 37 w Krakowie

PROJEKTANT	BRANŻA	DATA
 <b>CUSTOM DESIGN STUDIO</b> KAROLINA KRZYSIAK UL. SZKOŁNA 13A, 22 - 460 SZCZECZESZYN +48 507 995 140 NIP: 922 304 0001 REGON: 382226768	PROJEKT WNĘTRZ	25.06.2019
	FORMAT	SKALA
	A3	1:20

NUMER RYSUNKU	REWIZJA	OPRACOWUJĄCA
<b>B - 25</b>	01	KKR
NAZWA RYSUNKU		

M.59 - SZAFKA Z MINIBAREM NA WYMIAR