
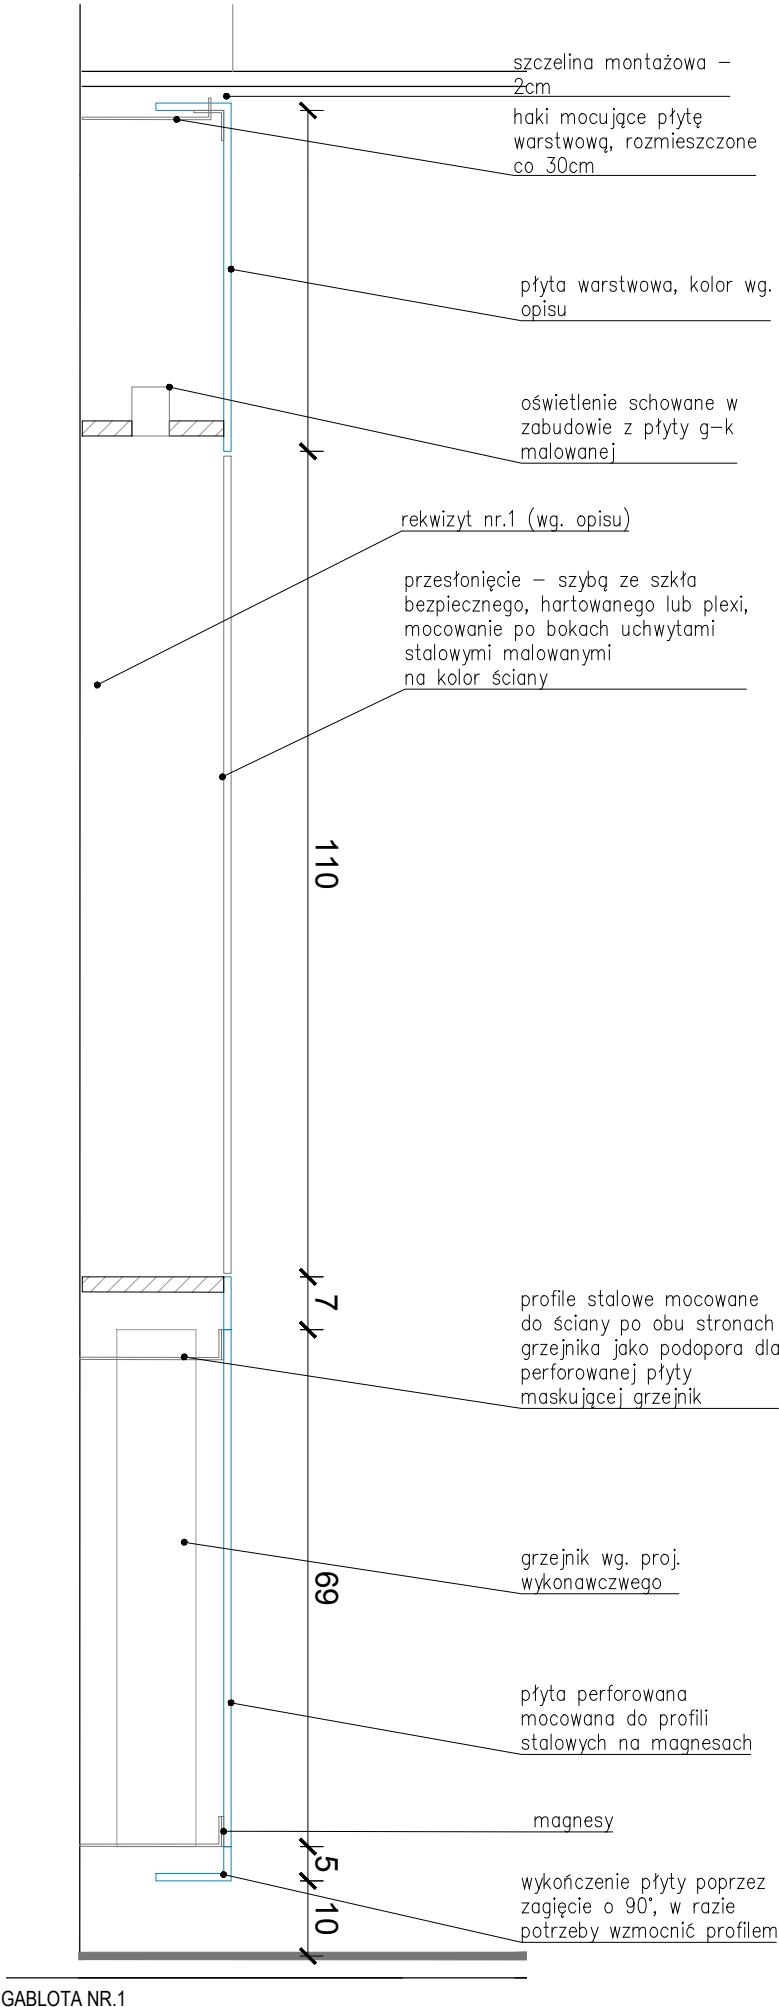


GABLOTY Nr.1 i Nr.2

GABLOTY NA REKWIZYTY WYKOŃCZYĆ OD WEWNĄTRZ TAK BY TŁO KONTRASTOWAŁO Z EKSPONOWANYM REKWIZYTEM.

PROPOZYCJE REKWIZYTÓW WEDŁUG OPISU

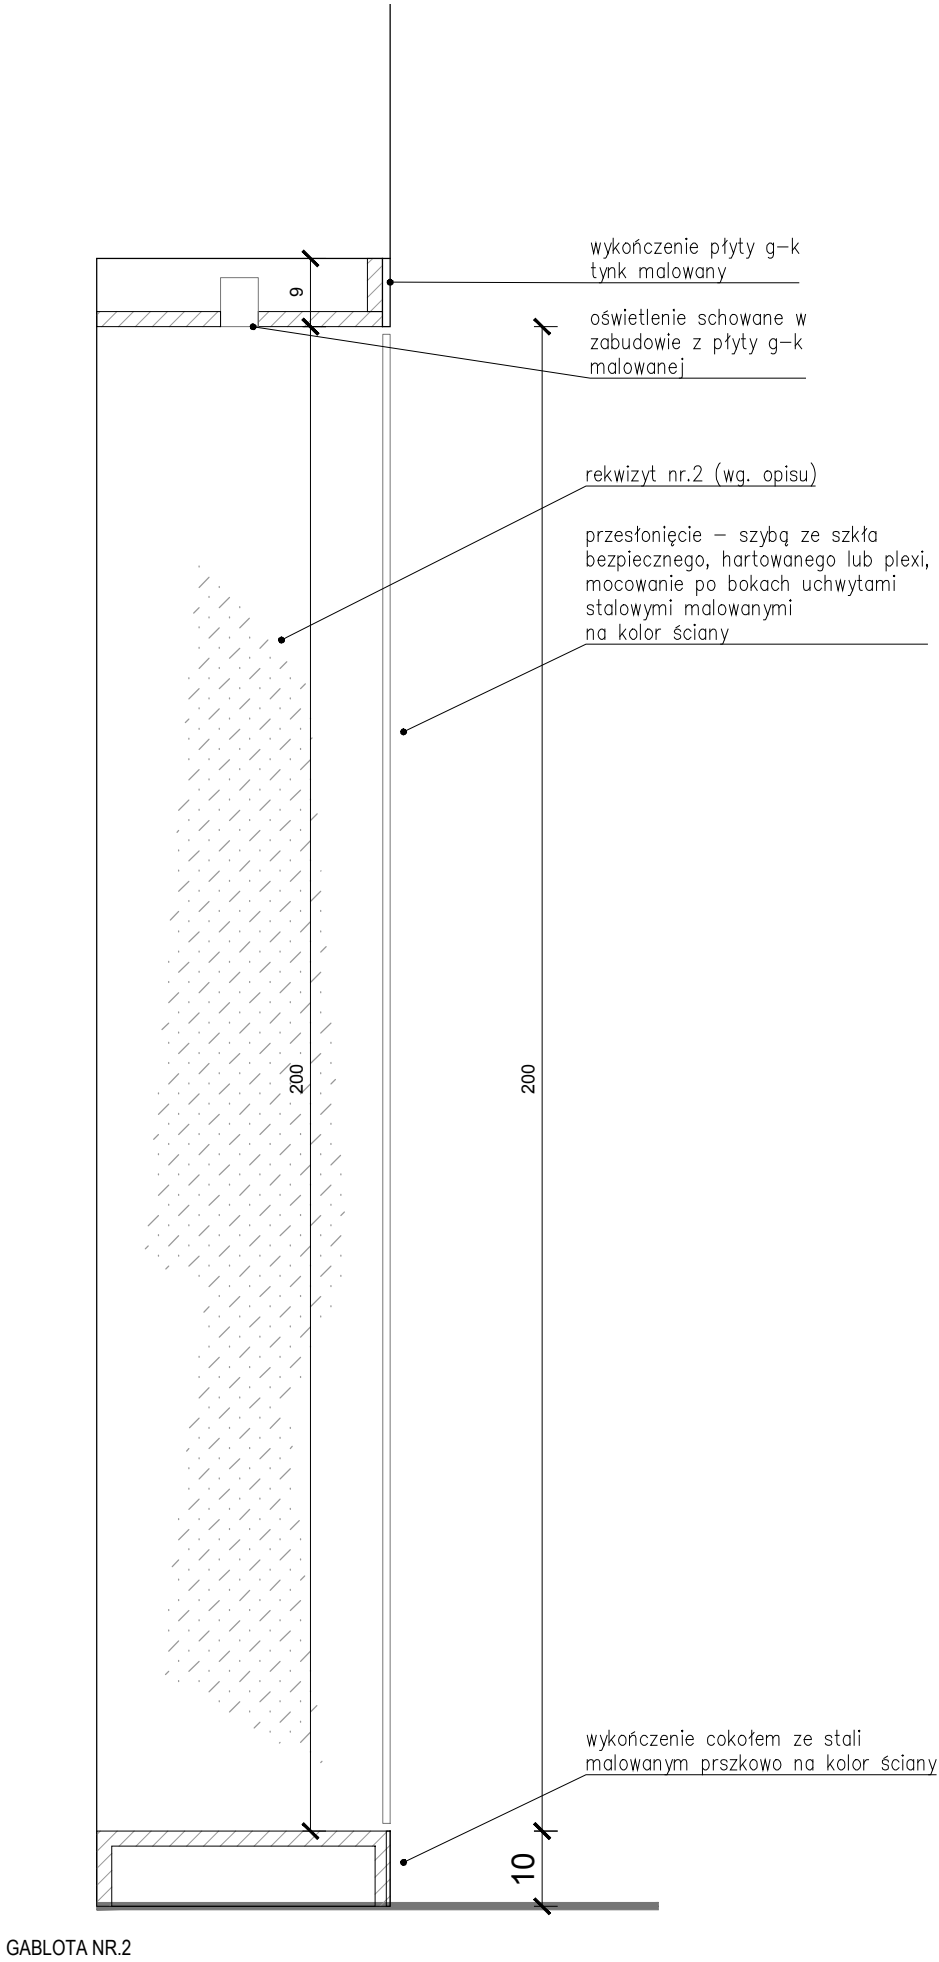

UWAGI:		
W PRZYPADKU WĄTPLIWOŚCI KONTAKTOWAĆ SIĘ Z PROJEKTANTEM:		
SZYMCZYK.EVA@GMAIL.COM +48603990693		
AGATA.MARIA.MOTYKA@GMAIL.COM +48509570441		
NIE SKAŁOWAĆ Z RYSUNKU.		
RYSUNEK BEZ ORYGINALNEGO PODPISU JEST NIEWAŻNY.		
WSZYSTKIE WYMIARY SPRAWDZIĆ NA BUDOWIE.		
TEMAT:		
PROJEKT ARANŻACJI WYSTAWY W BUDYNKU SZKOŁY BALETOWEJ OPERY KRAKOWSKIEJ PRZY UL. ŚW. TOMASZA 37 W KRAKOWIE		
KLIENT:		
OPERA KRAKOWSKA		
PROJEKT ARCHITEKTONICZNY:		
FAZA:		
PROJEKT PRZETARGOWY		
TREŚĆ RYSUNKU:		
GABLOTY 1 i 2		
RYS. NR.:	SKALA:	DATA:
10	1:10	13.11 2018
PROJEKTOWAŁ:	mgr inż. arch. Ewa Szymczyk mgr inż. arch. Agata Motyka	