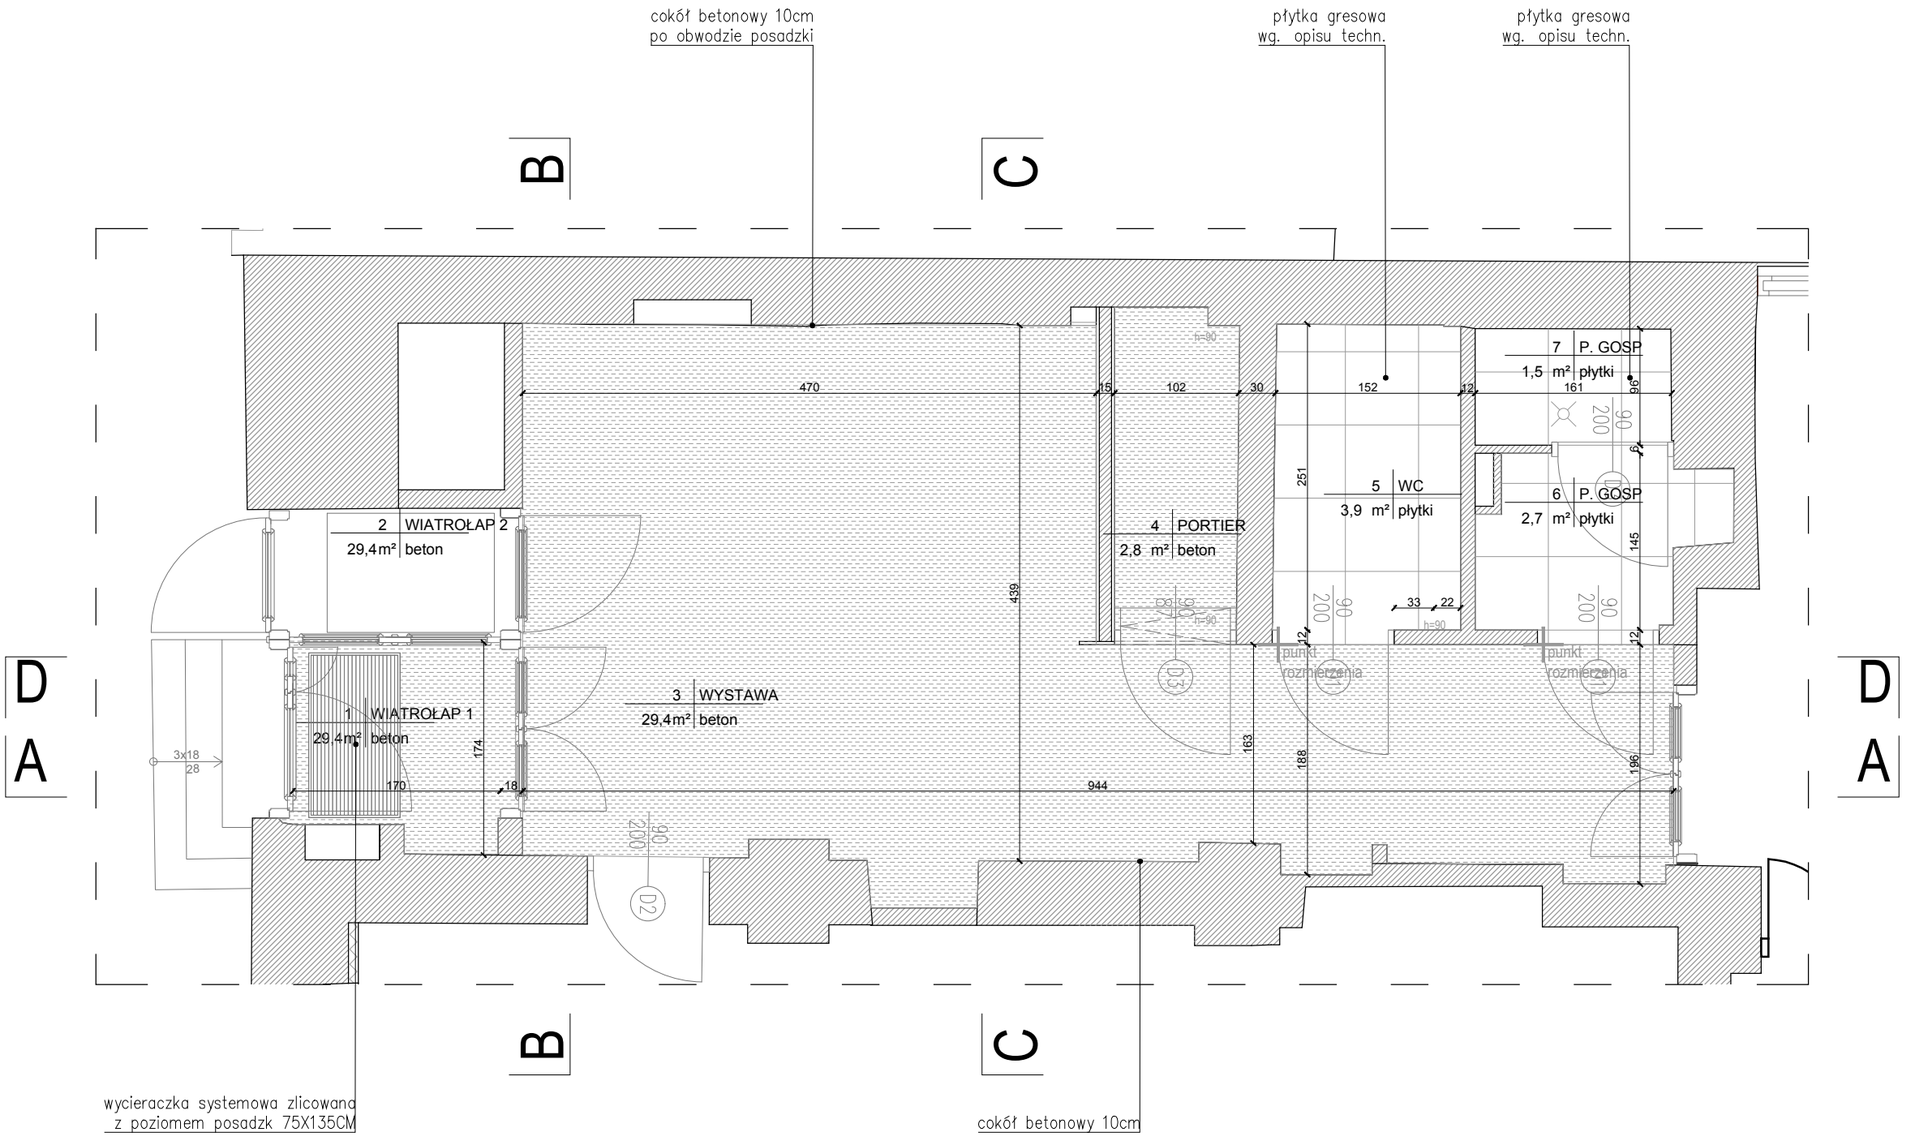

UWAGI:

W PRZYPADKU WĄTPLIWOŚCI KONTAKTOWAĆ SIĘ
Z PROJEKTANTEM:

SZYMCZYK.EVA@GMAIL.COM
+48603990693

AGATA.MARIA.MOTYKA@GMAIL.COM
+48509570441

NIE SKALOWAĆ Z RYSUNKU.

RYSUNEK BEZ ORYGINALNEGO PODPISU JEST NIEWAŻNY.

WSZYSTKIE WYMIARY SPRAWDZIĆ NA BUDOWIE.

TEMAT:

PROJEKT ARANŻACJI WYSTAWY W BUDYNKU SZKOŁY BALETOWEJ OPERY KRAKOWSKIEJ PRZY UL. ŚW. TOMASZA 37 W KRAKOWIE

KLIENT:

OPERA KRAKOWSKA

PROJEKT ARCHITEKTONICZNY:

FAZA:

PROJEKT PRZETARGOWY

TREŚĆ RYSUNKU:

RZUT - POSADZKI

RYS. NR.:	SKALA:	DATA:
2	1:50	13.11 2018

PROJEKTOWAŁ: mgr inż. arch. Ewa Szymczyk
mgr inż. arch. Agata Motyka

TEN RYSUNEK CHRONIONY JEST PRAWAMI AUTORSKIMI.