


PRZEKRÓJ A-A

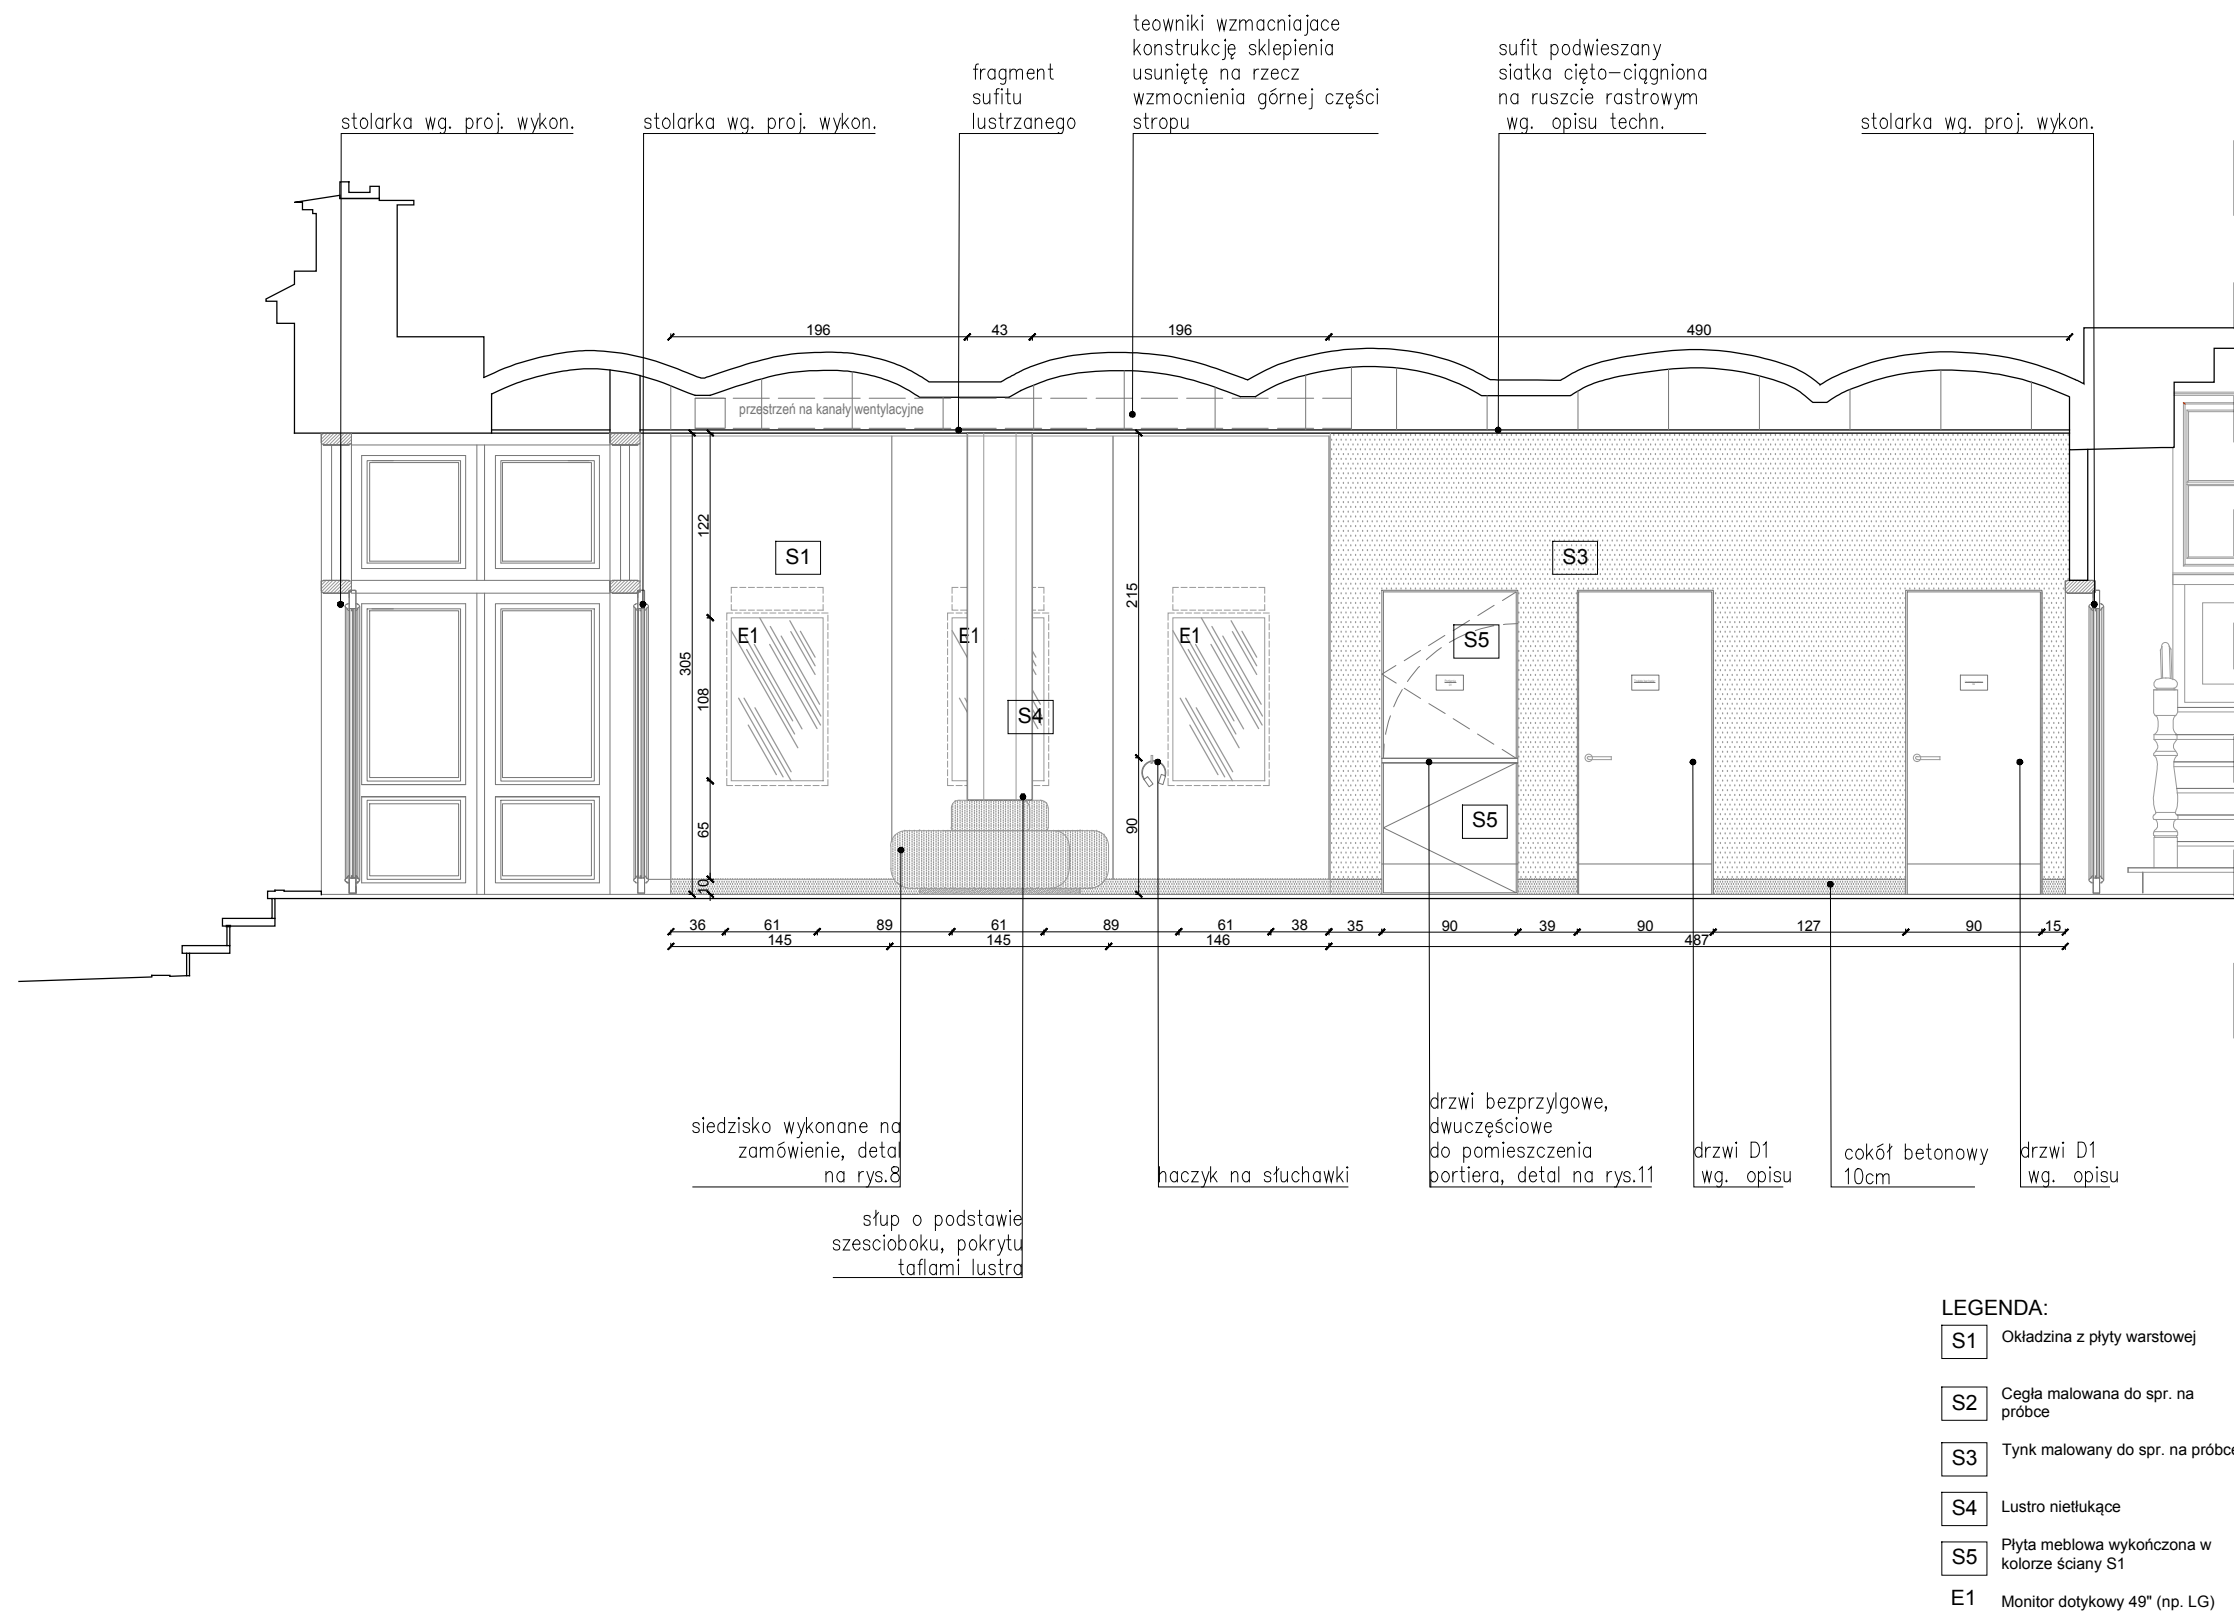

W PRZYPADKU WĄTPLIWOŚCI KONTAKTOWAĆ SIĘ
Z PROJEKTANTEM:

SZYMCZYK.EVA@GMAIL.COM
+48603990693

AGATA.MARIA.MOTYKA@GMAIL.COM
+48509570441

NIE SKALOWAĆ Z RYSUNKU.

RYSUNEK BEZ ORYGINALNEGO PODPISU JEST NIEWAŻNY.

WSZYSTKIE WYMIARY SPRAWDZIĆ NA BUDOWIE.

PROJEKT ARANŻACJI WYSTAWY W
BUDYNKU SZKOŁY BALETOWEJ OPERY
KRAKOWSKIEJ PRZY UL. ŚW. TOMASZA 37
W KRAKOWIE

OPERA KRAKOWSKA

FAZA:

PROJEKT PRZETARGOWY

PRZEKRÓJ AA

SKALA:

1:50

PROJEKTOWAŁ:	mgr inż. arch. Ewa Szymczyk
	mgr inż. arch. Agata Motyka

TEN RYSUNEK CHRONIONY JEST PRAWAMI AUTORSKIMI.