

## DETAL SIEDZISKA




SIEDZISKO TAPICEROWANE SKŁADAJĄCE  
SIĘ Z MODUŁÓW

KONSTRUKCJA MEBLA - PŁYTA MDF  
NA NIEJ KOLEJNO:  
TWARDA, ŚREDNIA I MIĘKKA GABKA.  
SIEDZISKO POKRYTE WELUREM OD BOKÓW I  
OD GÓRY,  
COKOŁ 5CM MALOWANY PROSZKOWO

OPCJA:  
MEBEL MOŻNA WYKONAĆ JAKO  
ROZKŁADANY NA 3 CZĘŚCI, W TYM CELU  
NALEŻY WYKOŃCZYĆ BOKI MEBLA ORAZ  
TYŁ TAPICERKĄ.

MEBEL MOŻNA DODATKOWO WYPOSAŻYĆ  
W GNIAZDKA CO JEDNAK ELIMINUJE  
MOŻLIWOŚĆ PRZENOSZENIA GO

### PRZYKŁADOWY PRZEKRÓJ MEBLA

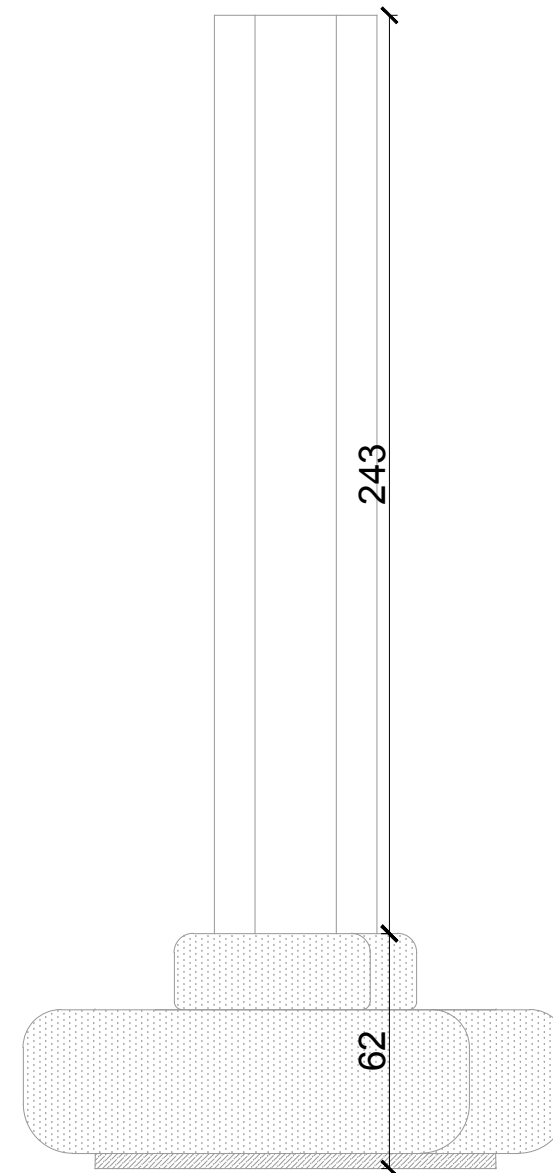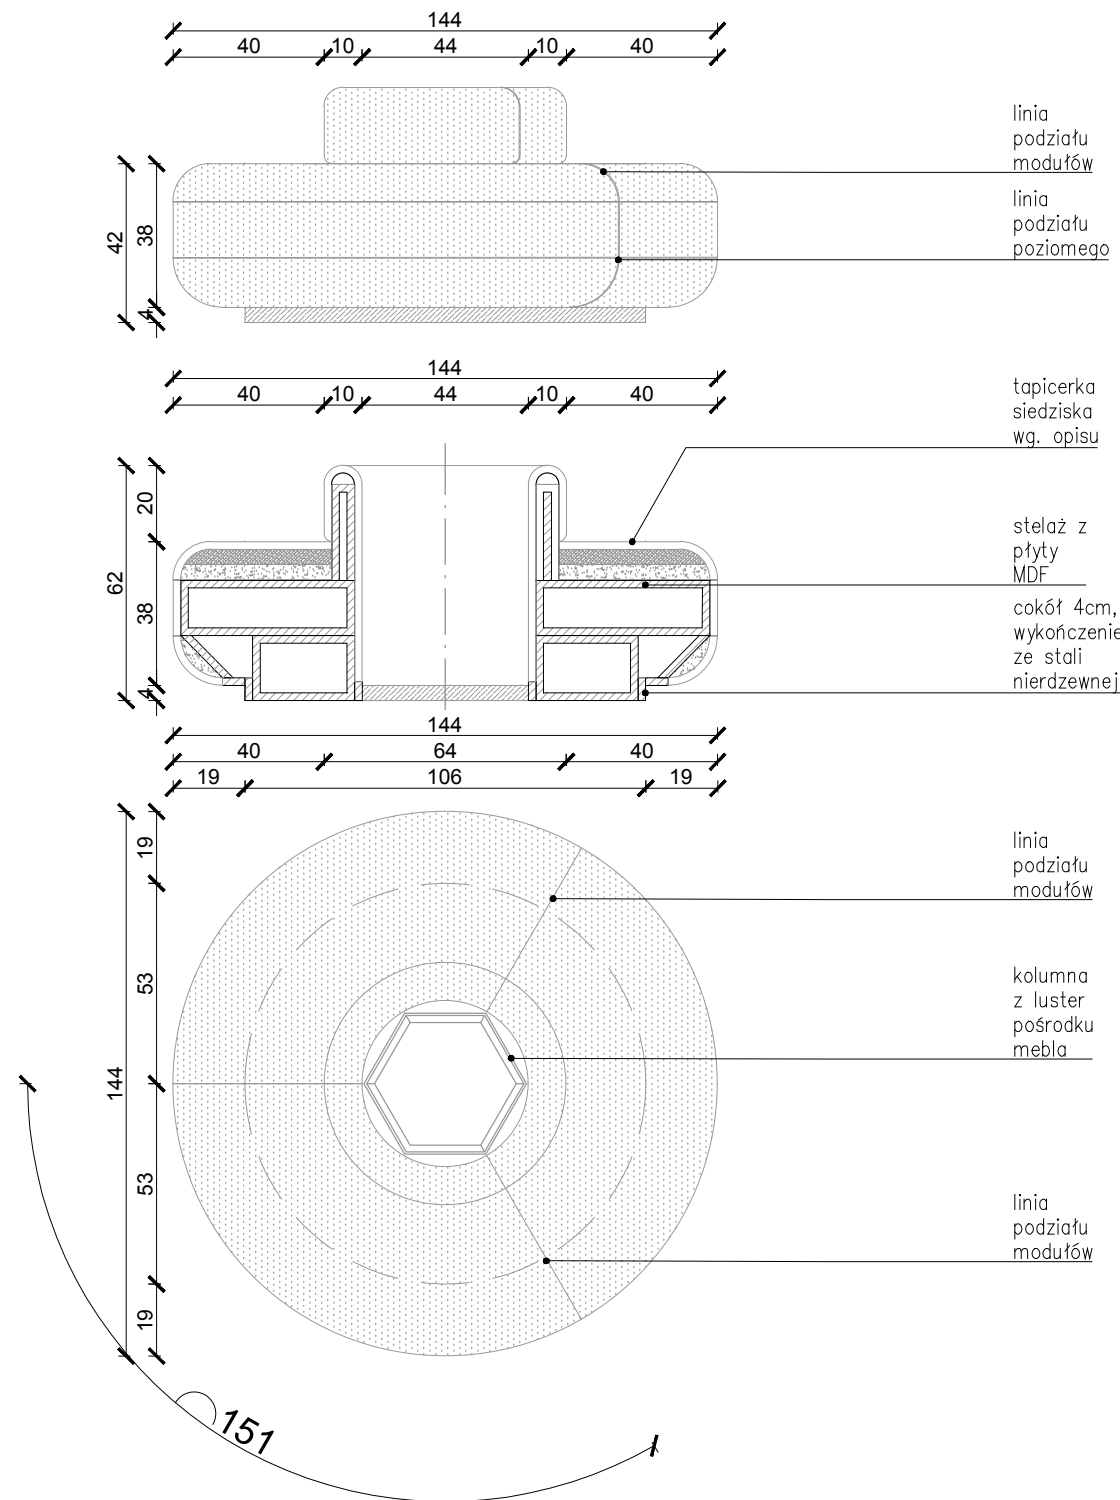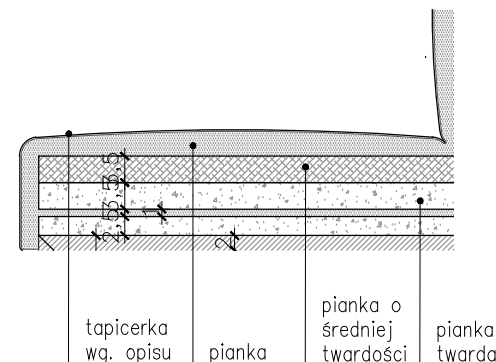

UWAGI:
--------

W PRZYPADKU WĄTPLIWOŚCI KONTAKTOWAĆ SIĘ  
Z PROJEKTANTEM:

SZYMCHYK.EVA@GMAIL.COM  
+48603990693

AGATA.MARIA.MOTYKA@GMAIL.COM  
+48509570441

NIE SKALOWAĆ Z RYSUNKU.

RYSUNEK BEZ ORYGINALNEGO PODPISU JEST NIEWAŻNY.

WSZYSTKIE WYMIARY SPRAWDZIĆ NA BUDOWIE.

TEMAT:

**PROJEKT ARANŻACJI WYSTAWY W  
BUDYNKU SZKOŁY BALETOWEJ OPERY  
KRAKOWSKIEJ PRZY UL. ŚW. TOMASZA 37  
W KRAKOWIE**

KLIENT:	
---------	--

**OPERA KRAKOWSKA**

PROJEKT ARCHITEKTONICZNY:

FAZA:

## PROJEKT PRZETARGOWY

TREŚĆ RYSUNKU:

## DETAL SIEDZISKA

RYS. NR.:

8

SKALA:	D
--------	---

1:20

PROJEKTOWAŁ:	
--------------	--

Ł:	mgr inż. arch. Ewa Szymczyk
	mgr inż. arch. Agata Motyka