


ELEMENTY OBUDOWY EKRANÓW
WYKONANE WG. RYSUNKÓW WIDOKÓW
ŚCIAN

WSZYSTKIE KRAWĘDZIE PŁYT WYKOŃCZYĆ
ZAGIĘCIEM O 90°

NALEŻY WYKONAĆ OTWOROWANIE NA
EKRANY TAK BY RAMKA EKRANU
MULTIMEDIALNEGO SCHOWANA ZOSTAŁA
ZA PŁYTĄ,

MOCOWANIE DO ŚCIANY WYKONAĆ NA
HAKACH CO OK.30CM DO PROFILI
STAŁOWYCH "L"

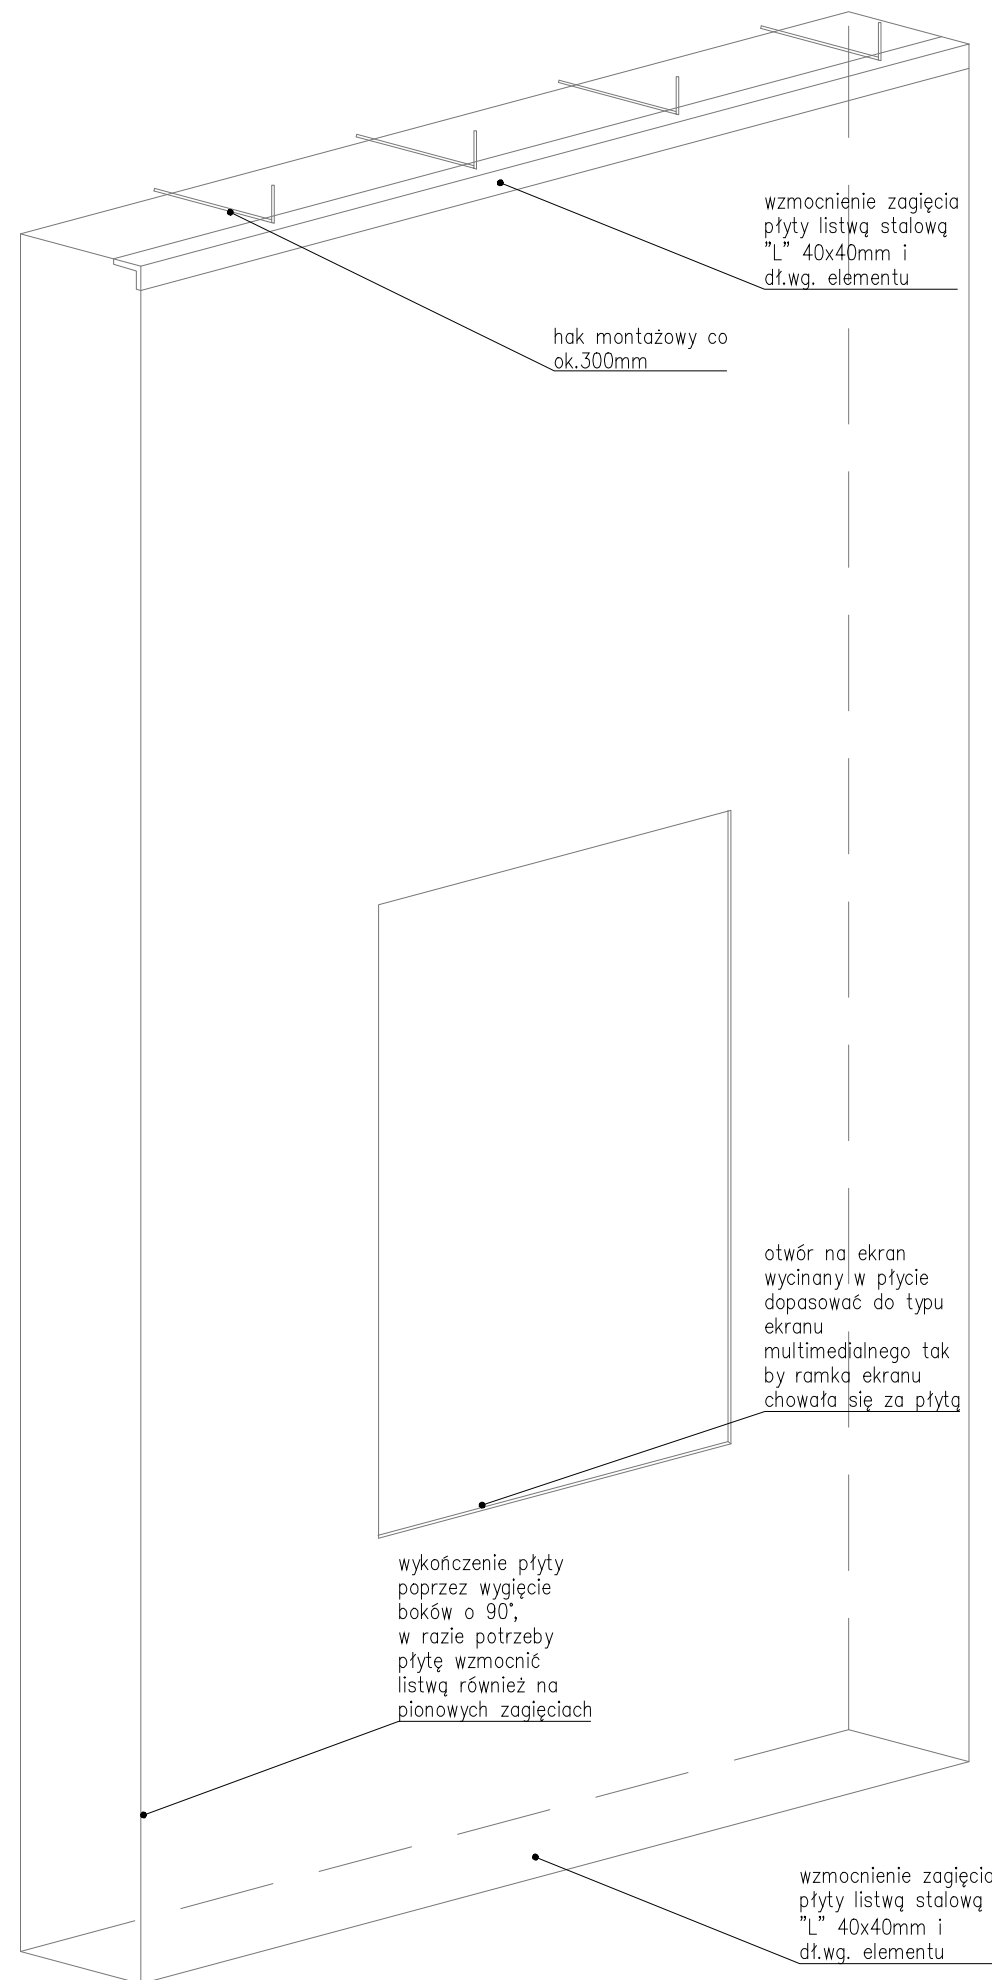

WSZYSTKIE WYMIARY SPRAWDZIĆ NA BUDOWIE.

PROJEKTOWAŁ:	mgr inż. arch. Ewa Szymczyk
	mgr inż. arch. Agata Motyka